




*il rubino*

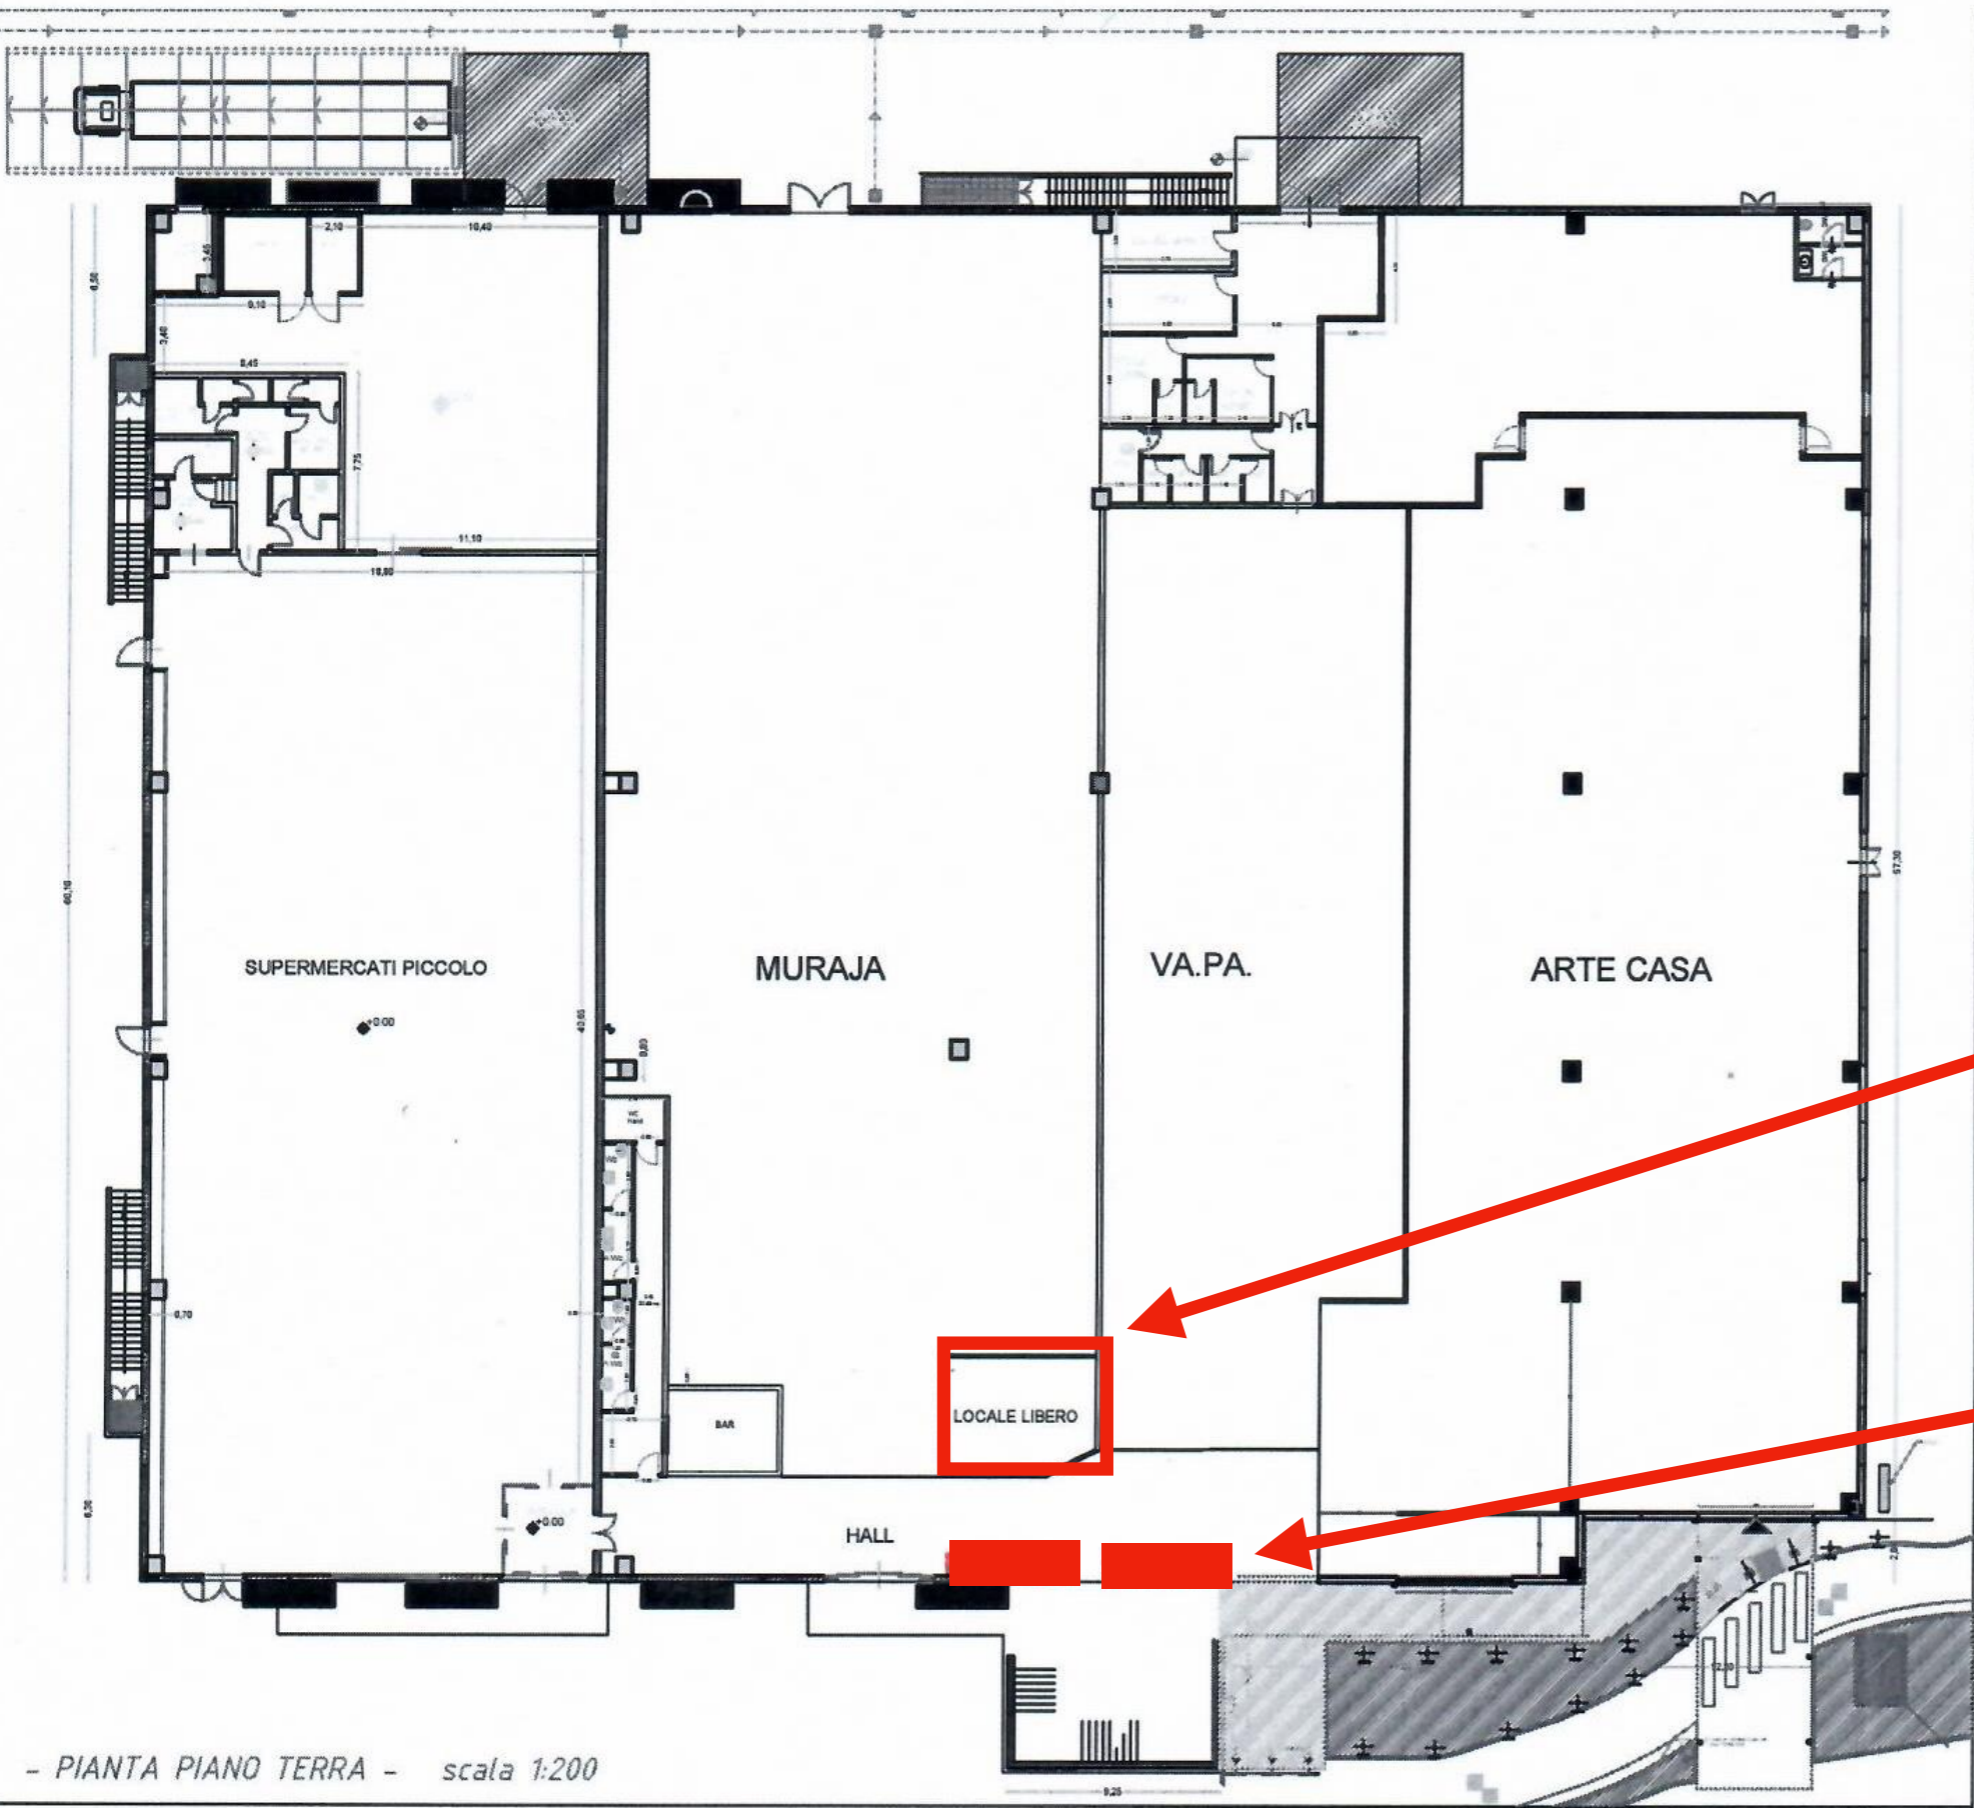

Spazio da allocare

Spazi espositivi

- PIANTA PIANO TERRA - scala 1:200

Dimensioni spazio da allocare

